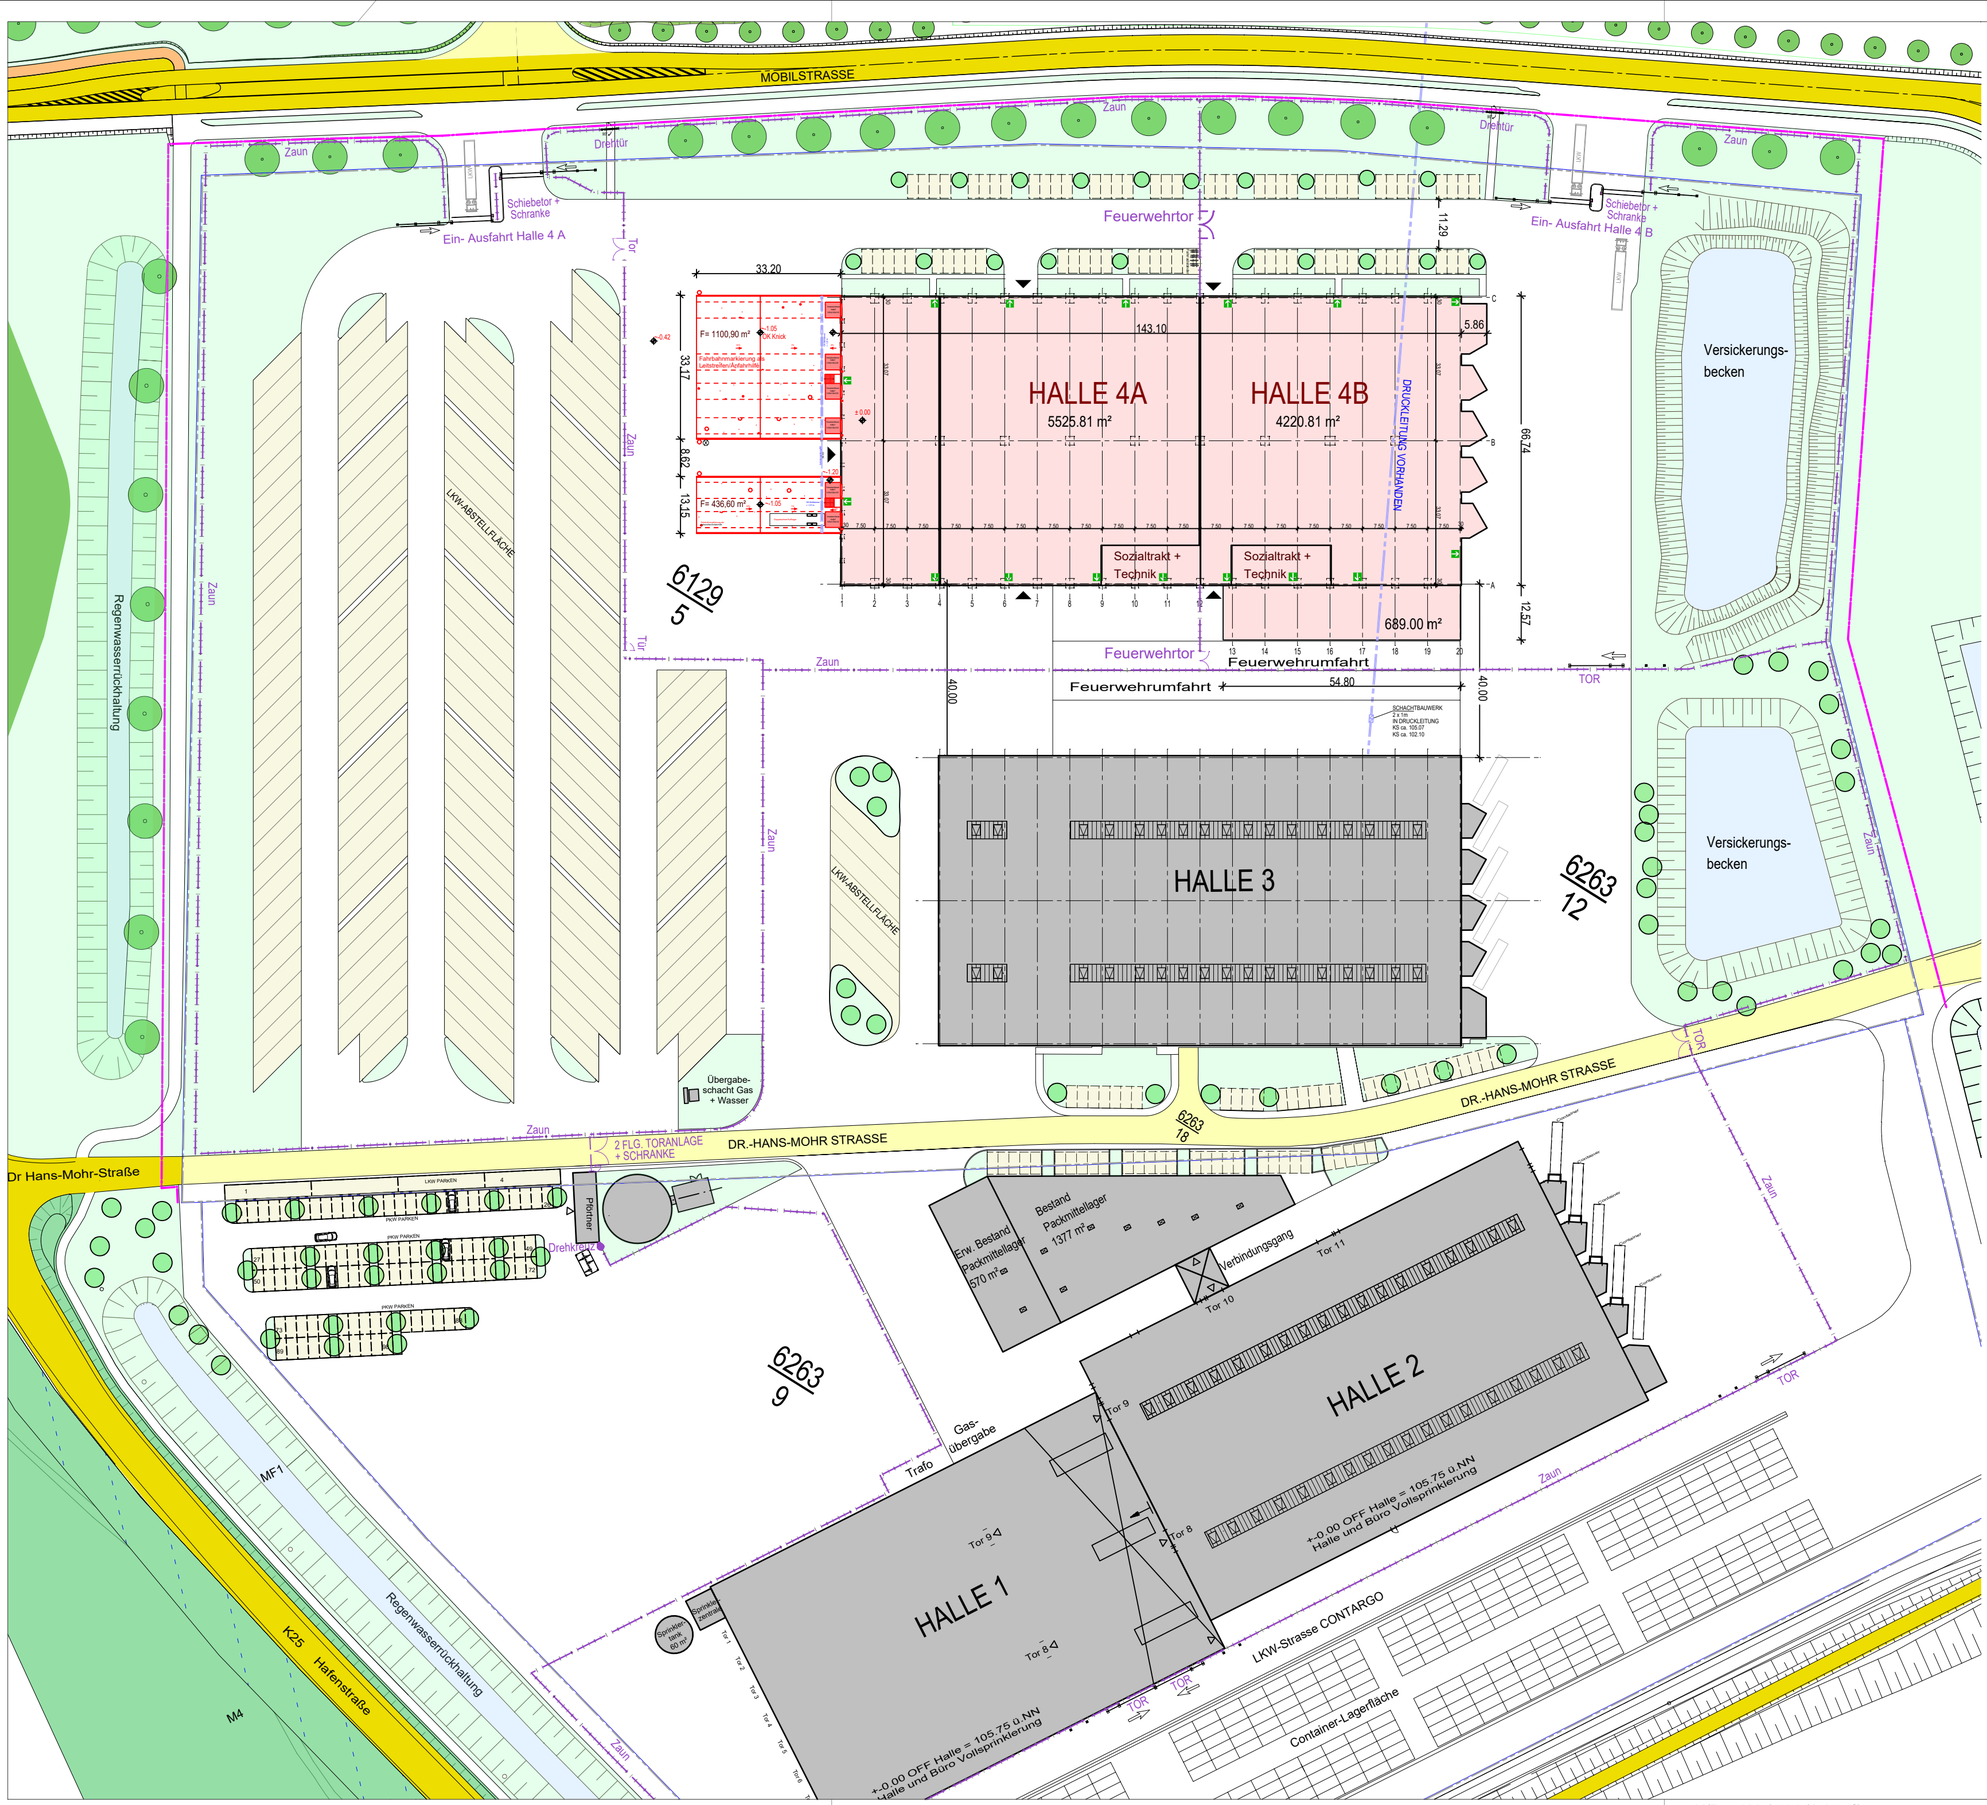


LEGENDE:

- GEBÄUDE BESTAND
- BAUANTRAGTES GEBÄUDE
- NEU
- WASSERDURCHLÄSSIGE PKW-STELLFLÄCHEN (RASENGITTERSTEINE)
- ÖFFENTLICHE STRASSE
- PRIVATSTRASSE
- GEPLANTE BEFESTIGTE FLÄCHE (ASPHALT)
- PRIVATE GRÜNFLÄCHE
- BESTEHENDE BÄUME
- GEPLANTE BÄUME (HOCHSTÄMMIGE LAUBBÄUME)
- ZAUN
- BAUGRENZE laut Bebauungsplan
- GRUNDSTÜCKSGRENZE

BAUHERR:

ARCHITEKT:

LAGEPLAN

BAUOBJEKT	**NEUBAU EINFAHRRAMPE FÜR HALLE 4** CONSOLIDATION CENTER WÖRTH DR. HANS-MOHR-STRASSE 2 76744 WÖRTH AM RHEIN		BLATT NR. L1
BAUHERR	**BLAW BETRIEB LANDESEIGENER ANLAGEN AN WASSERSTRASSEN** ZOLLHOFSTRASSE 4 67061 LUDWIGSHAFEN		DATUM 17.09.2024
BEZEICHNUNG	LAGEPLAN		MASZSTAB 1:1000
NR	GEZ. EMICH / THU	ABTEILUNG/ ING.-BÜRO GELBERT	BLATT A2

GELBERT ARCHITEKTEN GMBH
KIRCHENSTRASSE 2 67069 LUDWIGSHAFEN TEL.0621/651041 FAX.0621/653621
POST @ GELBERT-ARCHITEKTEN.DE WWW.GELBERT-ARCHITEKTEN.DE